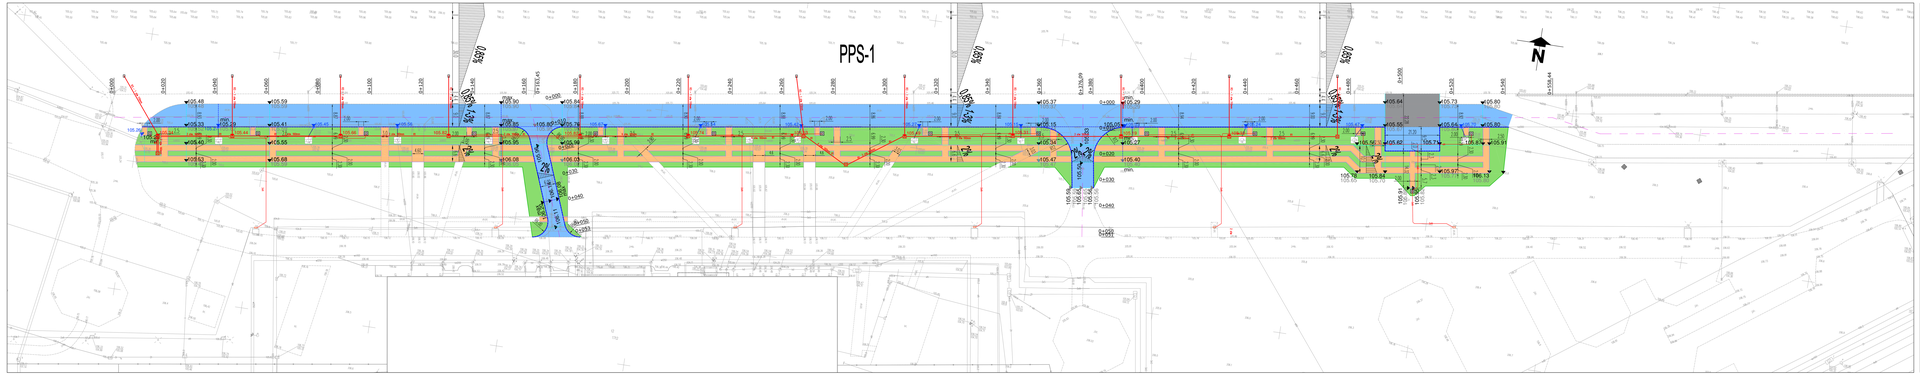

LEGENDA

- Oś projektowanych dróg serwisowych
- Krawężnik nawierzchni dróg serwisowych
- Obrzeże betonowe chodników
- Ścieki liniowy z kostki betonowej - załamanie poprzeczne
- Zakres robót ziemnych
- Podłużne załamanie nawierzchni
- Zmiana lokalnych nachyleń nawierzchni
- Złącze kablowe nN - zasilanie oświetlenia
- Kanalizacja kablowa pierwotna, posadowiona w gruncie
- Studnia kablowa kanalizacji kablowej, posadowiona w gruncie
- **Przyłącza energetyczne nN, kabel układany w ziemi w rurze PVC**
- Lokalizacja złącza/skrzynki GPU z kanalizacją kablową wtórną
- Istniejąca rozdzielnica masztu do rozbudowy
- Wpust drogowy z przykanalikiem
- Masz kratowy dla tablic identyfikacji stanowiska postojowego na fundamencie prefabrykowanym
- Zakres nawierzchni stanowiska postojowego / drogi serwis. z betonu cementowego
- Zakres nawierzchni dróg serwisowych z kostki betonowej
- Zakres nawierzchni z kostki betonowej - chodniki
- Zakres nawierzchni trawiastej
- 05.96 Rzędna projektowanego terenu
- 05.96 Rzędna istniejącego terenu
- 05.96 Rzędna projektowana studni kablowych (+2cm ponad teren)
- 05.96 Rzędna projektowana wpustów drogowego

Uwagi:
Rzędne istniejące przyjęto na podstawie dokumentacji powykonawczej i mapy zasadniczej.
Przed przystąpieniem do robót należy ustalić rzeczywiste.
W przypadku znacznych różnic w rzędnych istniejących należy powiadomić nadzór autorski.

Inwestor: Mazowiecki Port Lotniczy Warszawa-Modlin Sp. z o.o.
ul. Gen. Wiktora Thommee 1a, 05-102 Nowy Dwór Mazowiecki

Jednostka projektowa: BIURO STUDIÓW I PROJEKTÓW LOTNISKOWYCH **POLCONSULT** Sp. z o.o.
00 - 697 Warszawa, ul. Al. Jerozolimskie 53

Nazwa i adres obiektu: Mazowiecki Port Lotniczy Warszawa-Modlin
ul. Gen. Wiktora Thommee 1a, 05-102 Nowy Dwór Mazowiecki

Nazwa projektu: POSZERZENIE PŁYTY POSTOJOWEJ PPS-1 W KIERUNKU TERMINALA

Faza projektu: PROJEKT WYKONAWCZY

Tytuł rysunku: Plan zagospodarowania terenu

Branża	wielobranżowa	Nr umowy	Data	Nr PLVL/K/87/2024
Projektant	mgr inż. Damian Tomaszewski	WA/2500/UM/0207	04.2025	PL.V.L.+.Inst.15.11/K18B
Projektant	mgr inż. Łukasz Łaziń	WA/2500/UM/0207	04.2025	Skala 1:500
Projektant	mgr inż. Robert Kasak	LUB/0569/PWD/23	04.2025	Nr rysunku W-2
Projektant	mgr inż. Małgorzata Magiera	UDO/UM/02	04.2025	